




PL 800.00

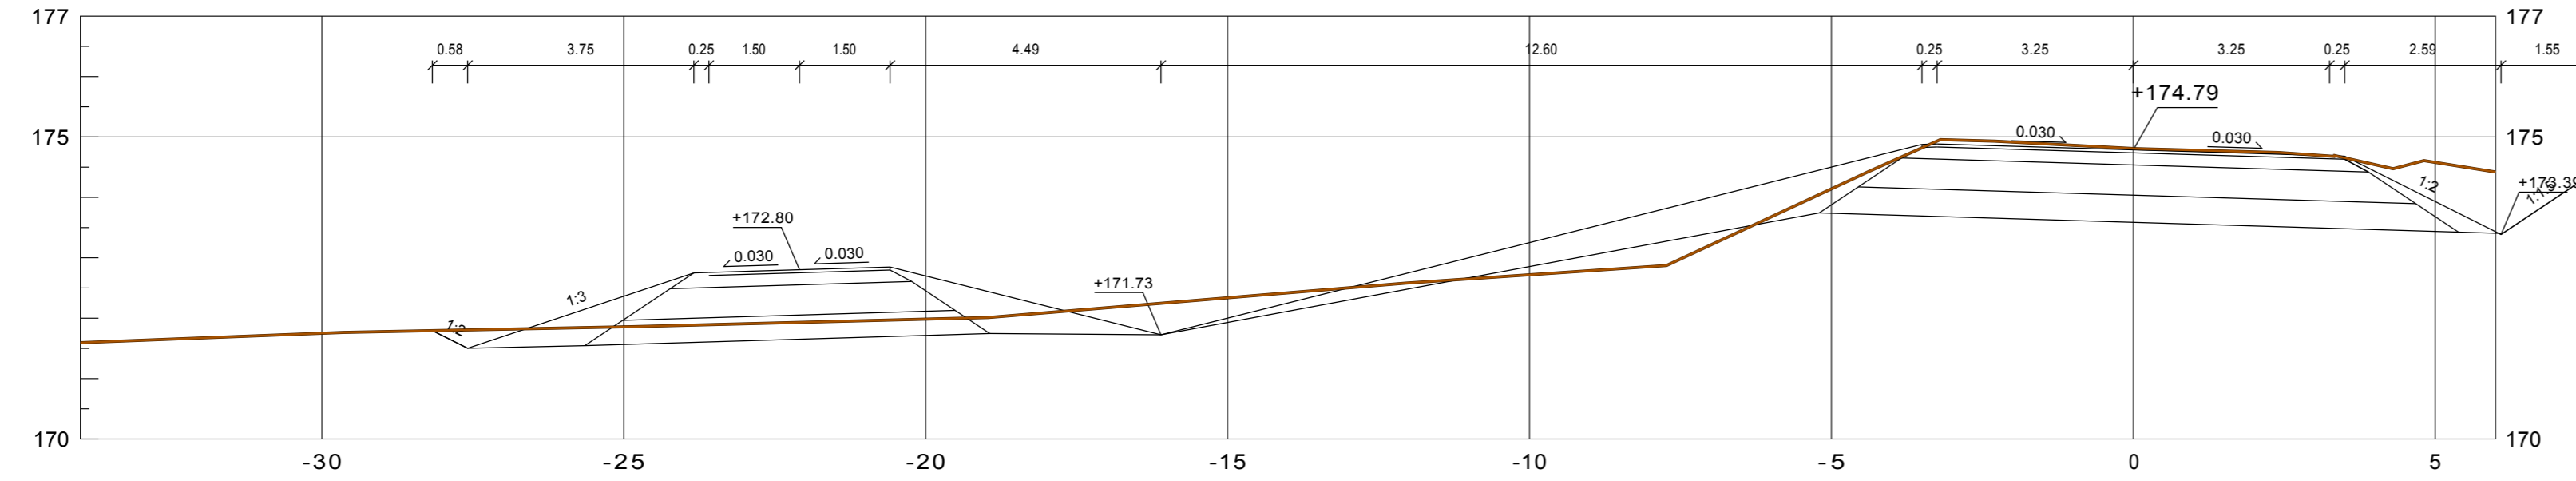


PL 820.00

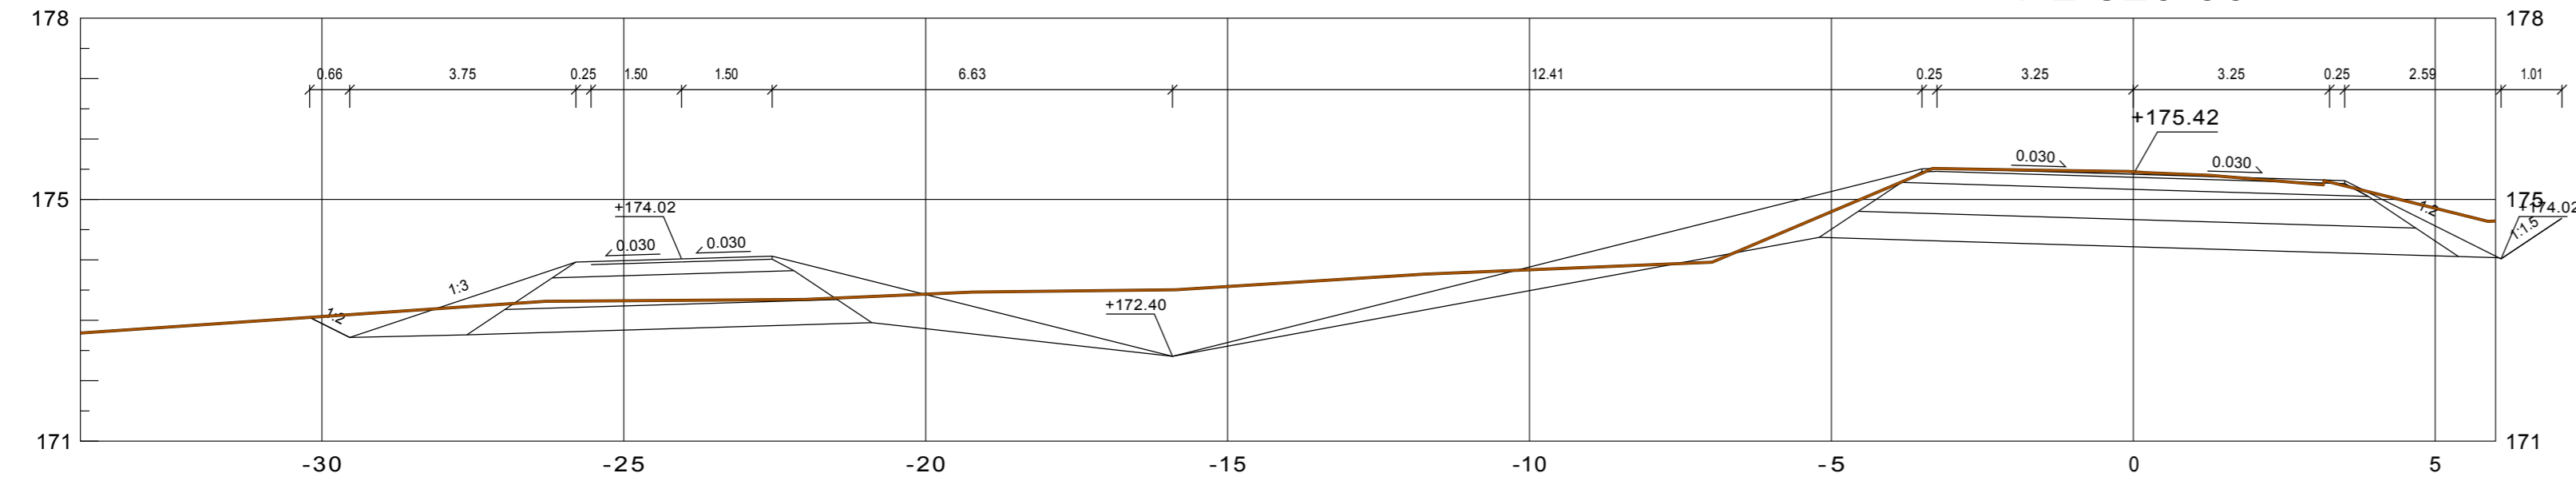

PL 839.35

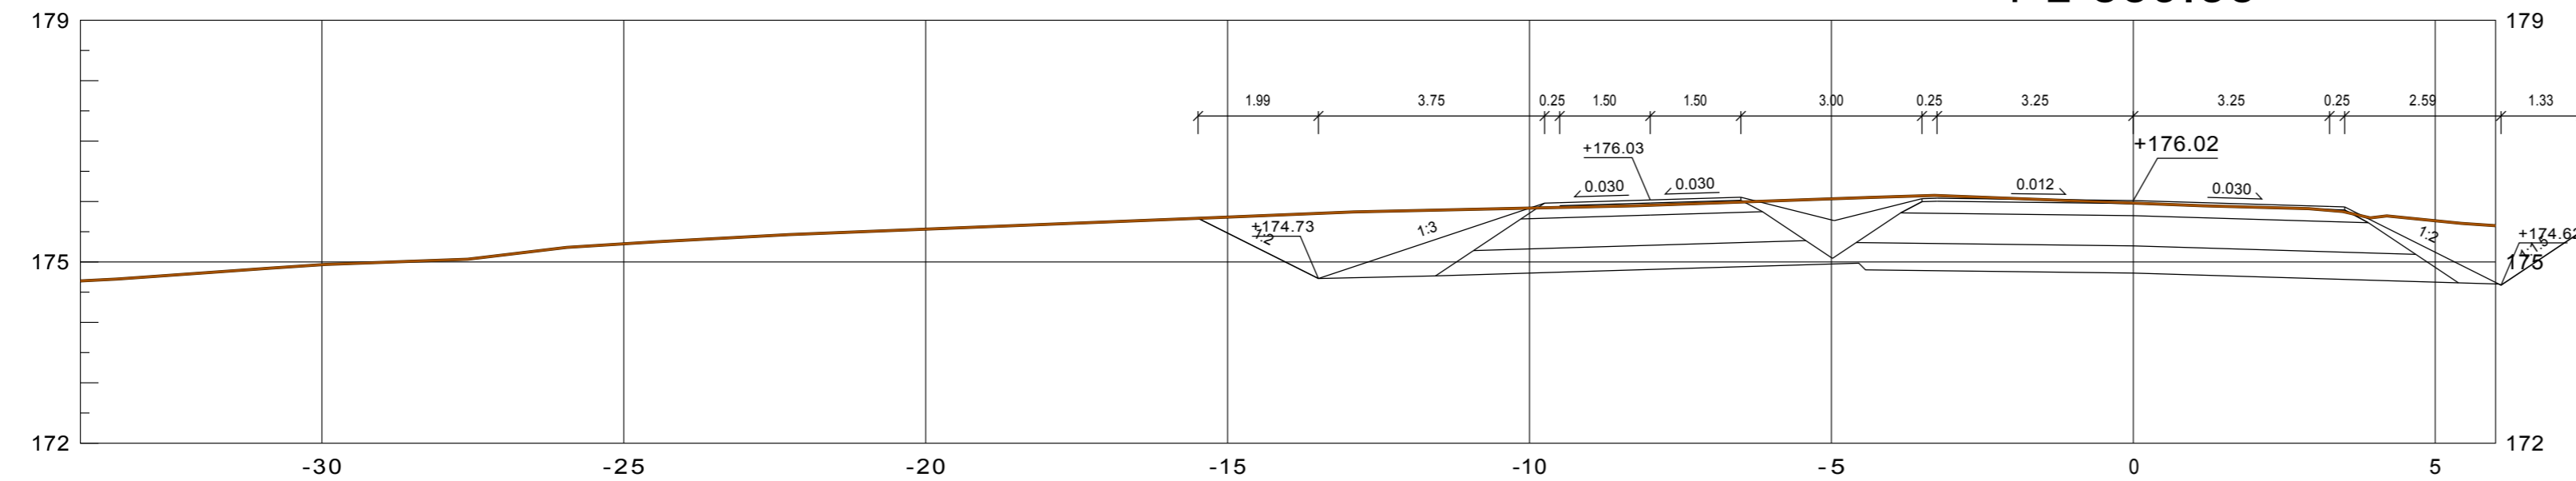

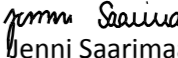Tilaaja ja suunnittelukohte		Piirustuksen sisältö	Mittakaavat
Ähtärin kaupunki		POIKKILEIKKAUKSET	1:100
KARHUNKIERROKSEN		Karhunkierros	
KEVYEN LIIKENTEEN VÄYLÄ		Karhunkierros klv	
 Aluetaito Oy Asemakatu 1, 62100 LAPUA etunimi.sukunimi@aluetaito.fi www.aluetaito.fi p. 040-8383 281	Koordinaatti- ja korkeusjärjestelmä	Työn ja piirustuksen n:o	
	ETRS GK-24 N2000	7653.226	
26.5.2017	 Juha Porre  Jenni Saarimaa		