


PINTAMATERIAALIT JA KÄSITTELYT			
NO	RAKENNEOSA	MATERIAALI	SÄVY
1	SOKKELI	BETONI	LUONNON BETONI
2	SEINÄ 1	JULKISIVULEVY	CEMBRIT S212 WHITE
3	SEINÄ 2	JULKISIVULEVY	CEMBRIT S030 GREY
4	SEINÄ 3	JULKISIVULEVY	CEMBRIT S334 RED
5	VESIKATTO	HUOPA KATE	TUMMA RUSKEA
6	KATONPELLITYKSET	PELTI	TUMMA RUSKEA RR32/RAL 8019
7	KATOLLE TULEVAT IV- ULOSPÜHALLUKSET/ RAITISILAMYKSIKÖT JA LUUKUT	PELTI	TUMMA RUSKEA RR32/RAL 8019
8	KATTOTURVALAITTEET	PELTI	TUMMA RUSKEA RR32/RAL 8019
9	RÄYSTÄSLAUDAT/KATOKSEN ALALAUDAT	LAUTA	TUMMA RUSKEA RR32/RAL 8019
10	IKKUNAN ULKOPUIITE JA KARMI	TUMMA HARMAA	TUMMA HARMAA S 6502-Y/RAL 7012
11	IKKUNAN VESIPELTI	TUMMA HARMAA	TUMMA HARMAA RAL 7012
12	LAUTA SEINÄKKEET	TUMMA HARMAA	TUMMA HARMAA S 6502-Y/RAL 7012
13	ULKO-OVET	ALUMIINI	TUMMA RUSKEA RR32/RAL 8019
14	METALLIPILARIT	METALLI	TUMMA RUSKEA RR32/RAL 8019
15	ILVES KUVIO	METALLI	TUMMA RUSKEA RR32/RAL 8019
16	IKKUNASEINÄ	ALUMIINI/LASI	KTS. IKKUNAKAAVIO
17	VESIKOURUT JA SYÖKSYT	METALLI	TUMMA RUSKEA RR32/RAL 8019

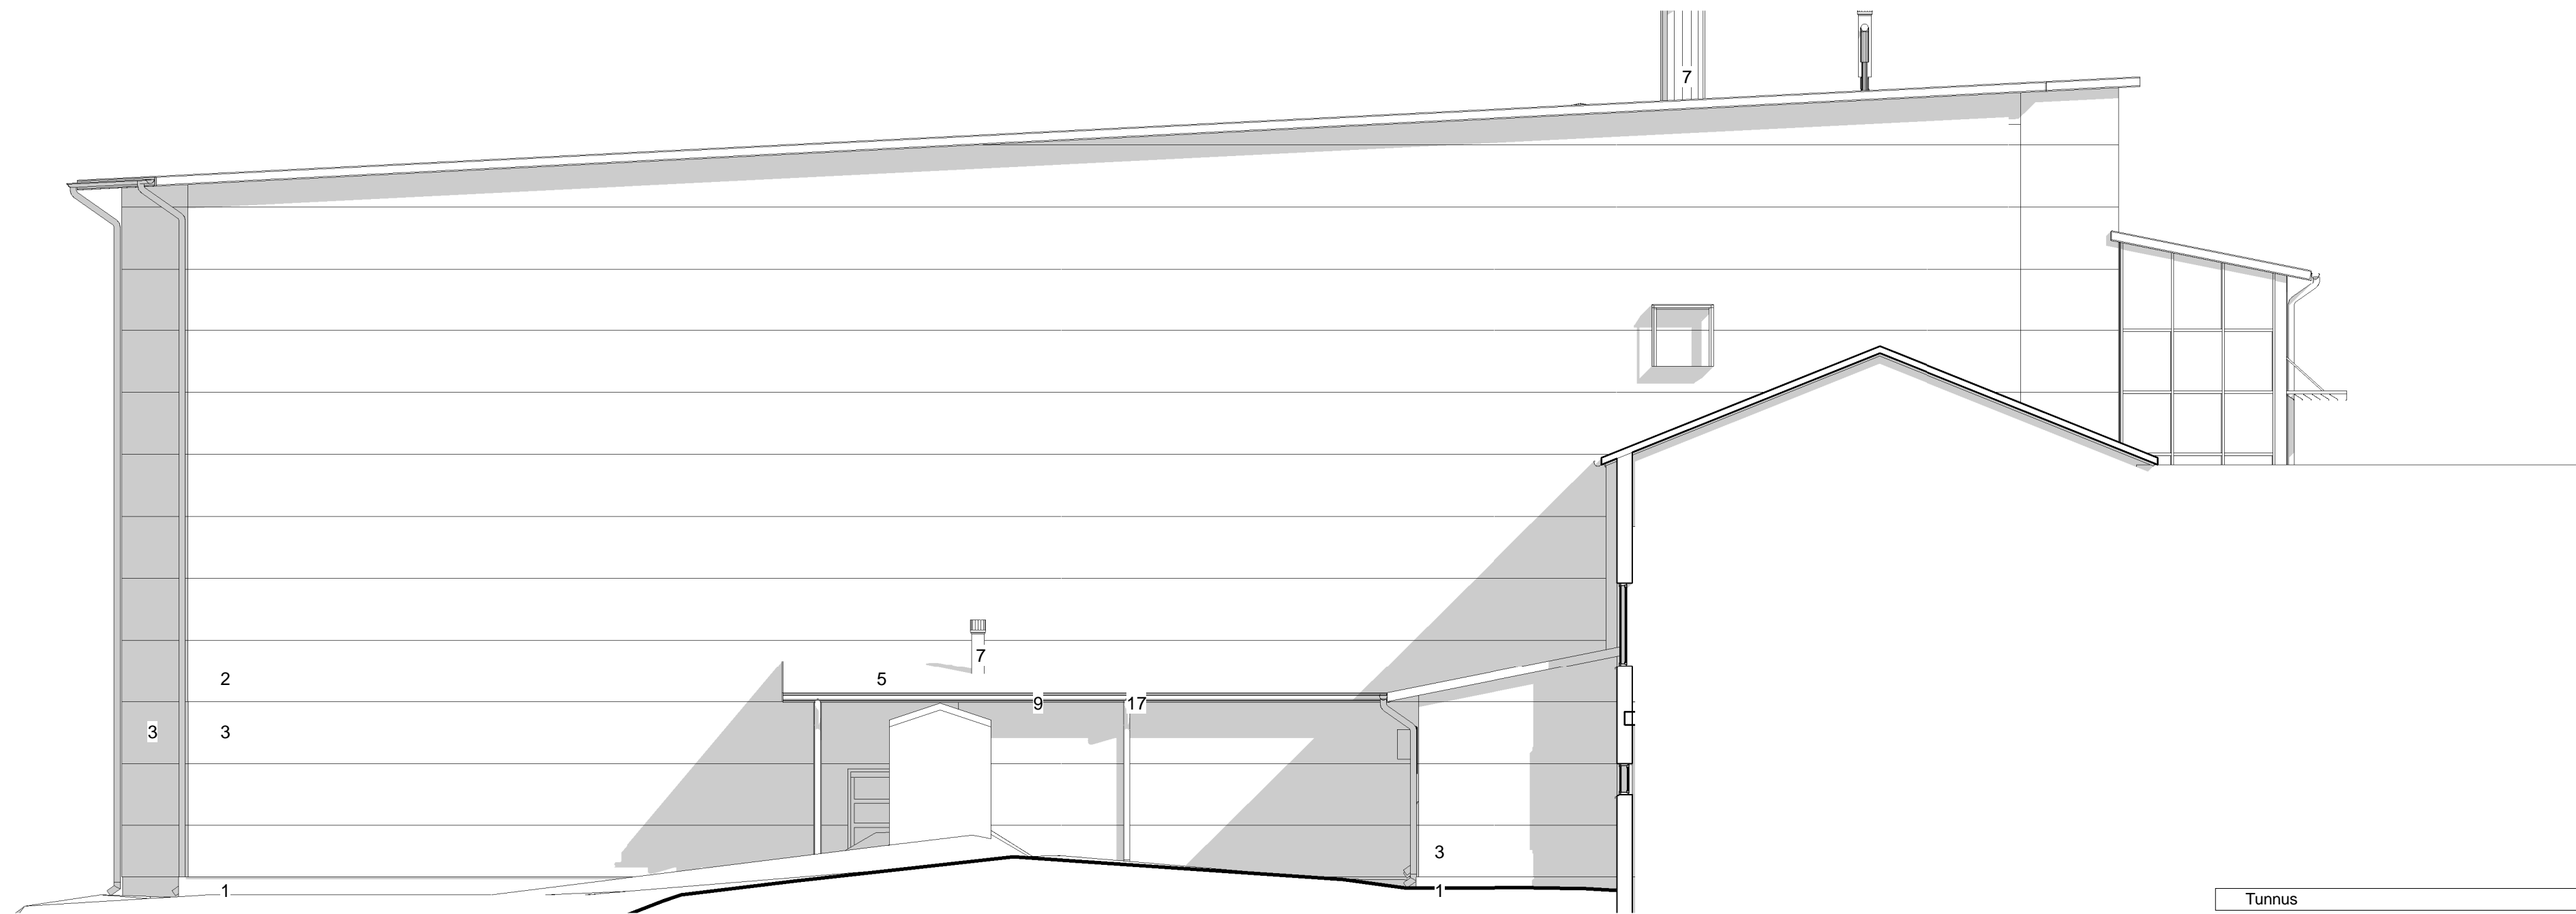

Tunnus	Muutos	Päiväys
Kaupunginosa / Kyliä KESKUSTA	Korttel / Tila 85	Tontti / Rno 8
Rakennustoimenpide UUDISRAKENNUS	Piirustustyylit TYÖPIIRUSTUS	Julkiseva numero
Rakennuksen numero / Rakennusten numerot / Rakennustunnus / Rakennustunnukset		
Rakennuskohde AHTÄRIN LIIKUNTAHALLI	Piirustuksen sisältö JULKISIVU LÄNTEEN	mittakaava 1:100
Lukiontie 3 63700 Ähtäri	Työnumero 0459-1119	Piirustuksen tunnus 105_002
Suunnittelijan yhteystiedot: yritys, osoite ja puhelinnumero ARKKITEHTI- JA INSIOORITOIMISTO MOTIVI OY KOULLUKATU 48, 60100 SEINÄJOKI www.motivi.fi / 06-4210 5000	Tiedosto	muutos
Vastuullinen suunnittelija: nimi, tutkinto, allekirjoitus ja päiväys Jorma Keskikiikonen, arkkitehti SAFA	Suunnitteluala AR	Tiedosto
	5.5.2017	