


PINTAMATERIAALIT JA KÄSITTELYT			
NO	RAKENNEOSA	MATERIAALI	SÄVY
1	SOKKELI	BETONI	LUONNON BETONI
2	SEINÄ 1	JULKISIVULEVY	CEMBRIT S212 WHITE
3	SEINÄ 2	JULKISIVULEVY	CEMBRIT S030 GREY
4	SEINÄ 3	JULKISIVULEVY	CEMBRIT S334 RED
5	VESIKATTO	HUOPA KÄTE	TUMMA RUSKEA
6	KATONPELITYKSET	PELTI	TUMMA RUSKEA RR32/RAL 8019
7	KATOLLE TULEVAT IV- ULOSPUHALUKSET/ RAITISILAMYKSIKÖT JA LUUKUT	PELTI	TUMMA RUSKEA RR32/RAL 8019
8	KATTOTURVALAITTEET	PELTI	TUMMA RUSKEA RR32/RAL 8019
9	RÄYSTÄSLAUDAT/KATOKSEN ALALAUDAT	LAUTA	TUMMA RUSKEA RR32/RAL 8019
10	IKKUNAN ULKOPUIE JA KARMI	TUMMA HARMAA	TUMMA HARMAA S 6502-Y/RAL 7012
11	IKKUNAN VESIPELTI	TUMMA HARMAA	TUMMA HARMAA RAL 7012
12	LAUTA SEINÄKKEET	TUMMA HARMAA	TUMMA HARMAA S 6502-Y/RAL 7012
13	ULKO-OVET	ALUMIINI	TUMMA RUSKEA RR32/RAL 8019
14	METALLIPILARIT	METALLI	TUMMA RUSKEA RR32/RAL 8019
15	ILVES KUVIO	METALLI	TUMMA RUSKEA RR32/RAL 8019
16	IKKUNASEINÄ	ALUMIINI/LASI	KTS. IKKUNAKAAVIO
17	VESIKOURUT JA SYÖKSYT	METALLI	TUMMA RUSKEA RR32/RAL 8019

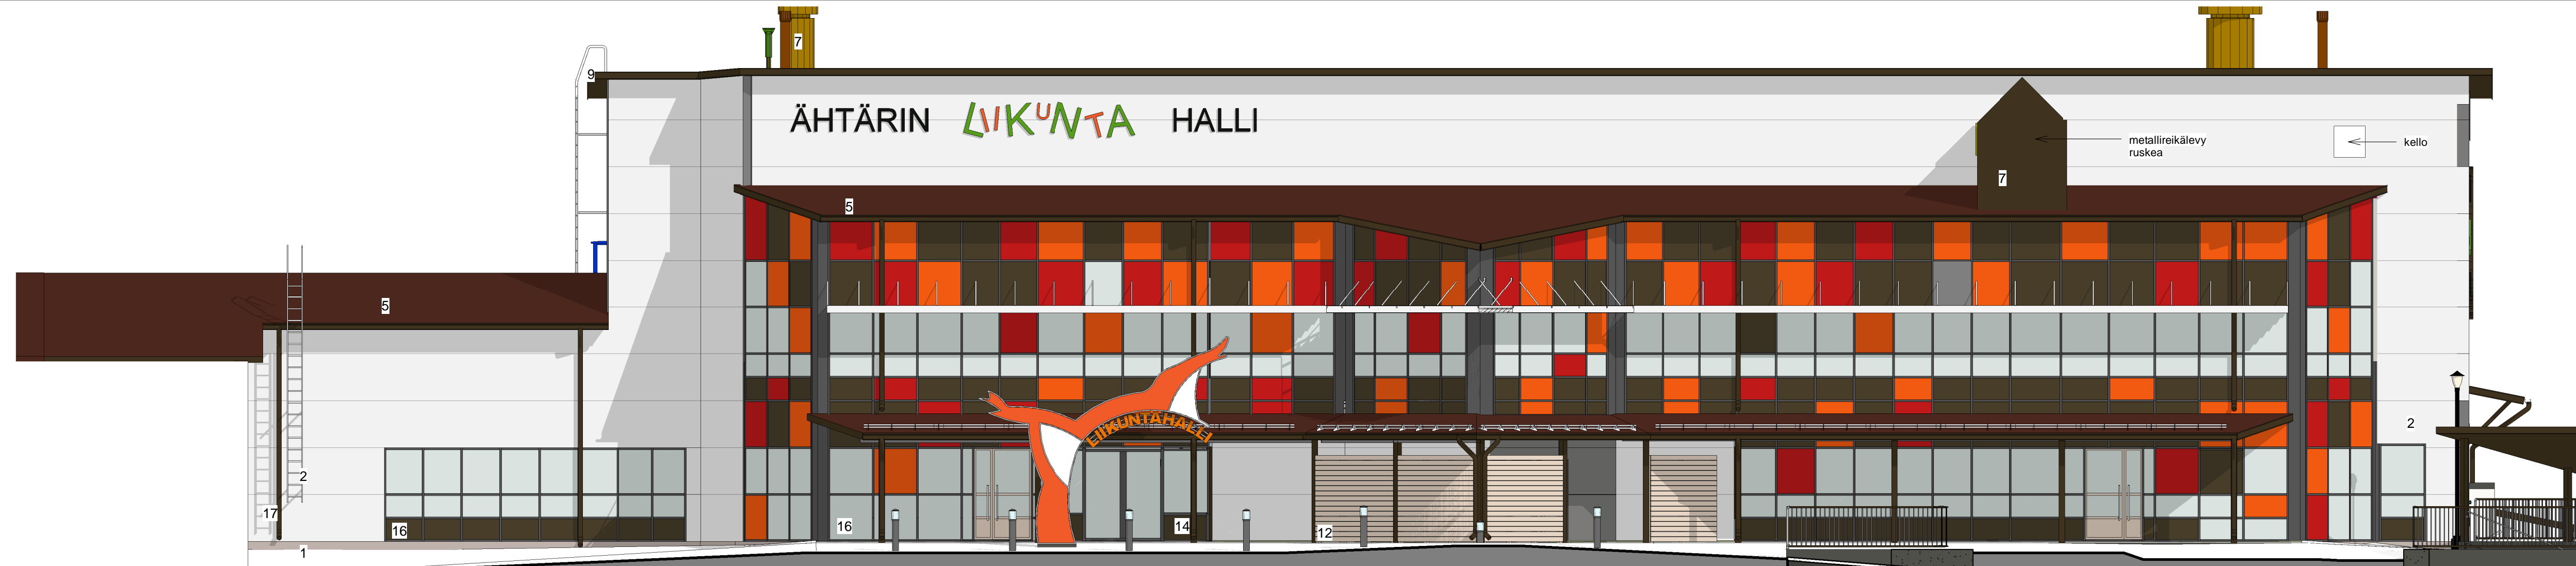

Tunnus	Muutos			Päiväys
Kaupunginosa / Kyä <b>KESKUSTA</b>	Korttelit / Tila 85	Tontit / Rno 8	Viranomaisen merkintöjä	
Rakennustoimikunta <b>UUDISRAKENNUS</b>	Piirustustyyli <b>TYÖPIIRUSTUS</b>			Julkiseva numero
Rakennuksen numero / Rakennusten numerot / Rakennustunnus / Rakennustunnukset				
Rakennuskohde <b>AHTÄRIN LIKUNTAHALLI</b>	Piirustuksen sisältö <b>JULKISIVU ETELÄÄN</b>			mittakaava 1:100
Lukiontie 3 63700 Ähtäri				
Suunnittelijan yhteystiedot: yritys, osoite ja puhelinnumero	Työnumero 0459-1119	Piirustuksen tunnus 105_001	muutos	
 <b>ARKKITEHTI- JA INSINÖÖRITOIMISTO MOTIIVI OY</b> KOULUKATU 48, 60100 SEINÄJOKI www.motivi.fi / 06-4210 5000				
Vastuullinen suunnittelija: nimi, tulkinto, allekirjoitus ja päiväys Jorma Keskiökonen, arkkitehti SAFA	Suunnitteluala <b>AR</b>			Tiedosto
5.5.2017				