


PINTAMATERIAALIT JA KÄSITTELYT			
NO	RAKENNEOSA	MATERIAALI	SÄVY
1	SOKKELI	BETONI	LUONNON BETONI
2	SEINÄ 1	JULKISIVULEVY	CEMBRIT S212 WHITE
3	SEINÄ 2	JULKISIVULEVY	CEMBRIT S030 GREY
4	SEINÄ 3	JULKISIVULEVY	CEMBRIT S334 RED
5	VESIKATTO	HUOPA KÄTE	TUMMA RUSKEA
6	KATONPELITYKSET	PELTI	TUMMA RUSKEA RR32/RAL 8019
7	KATOLLE TULEVAT IV- ULOSPUHALUKSET/ RAITISILAMYKSIKÖT JA LUUKUT	PELTI	TUMMA RUSKEA RR32/RAL 8019
8	KATTOTURVALAITTEET	PELTI	TUMMA RUSKEA RR32/RAL 8019
9	RÄYSTÄSLAUDAT/KATOKSEN ALALAUDAT	LAUTA	TUMMA RUSKEA RR32/RAL 8019
10	IKKUNAN ULKOPUIE JA KARMI	TUMMA HARMAA	TUMMA HARMAA S 6502-Y/RAL 7012
11	IKKUNAN VESIPELTI	TUMMA HARMAA	TUMMA HARMAA RAL 7012
12	LAUTA SEINÄKKEET	TUMMA HARMAA	TUMMA HARMAA S 6502-Y/RAL 7012
13	ULKO-OVET	ALUMIINI	TUMMA RUSKEA RR32/RAL 8019
14	METALLIPILARIT	METALLI	TUMMA RUSKEA RR32/RAL 8019
15	ILVES KUVIO	METALLI	TUMMA RUSKEA RR32/RAL 8019
16	IKKUNASEINÄ	ALUMIINI/LASI	KTS. IKKUNAKAAVIO
17	VESIKOURUT JA SYÖKSYT	METALLI	TUMMA RUSKEA RR32/RAL 8019

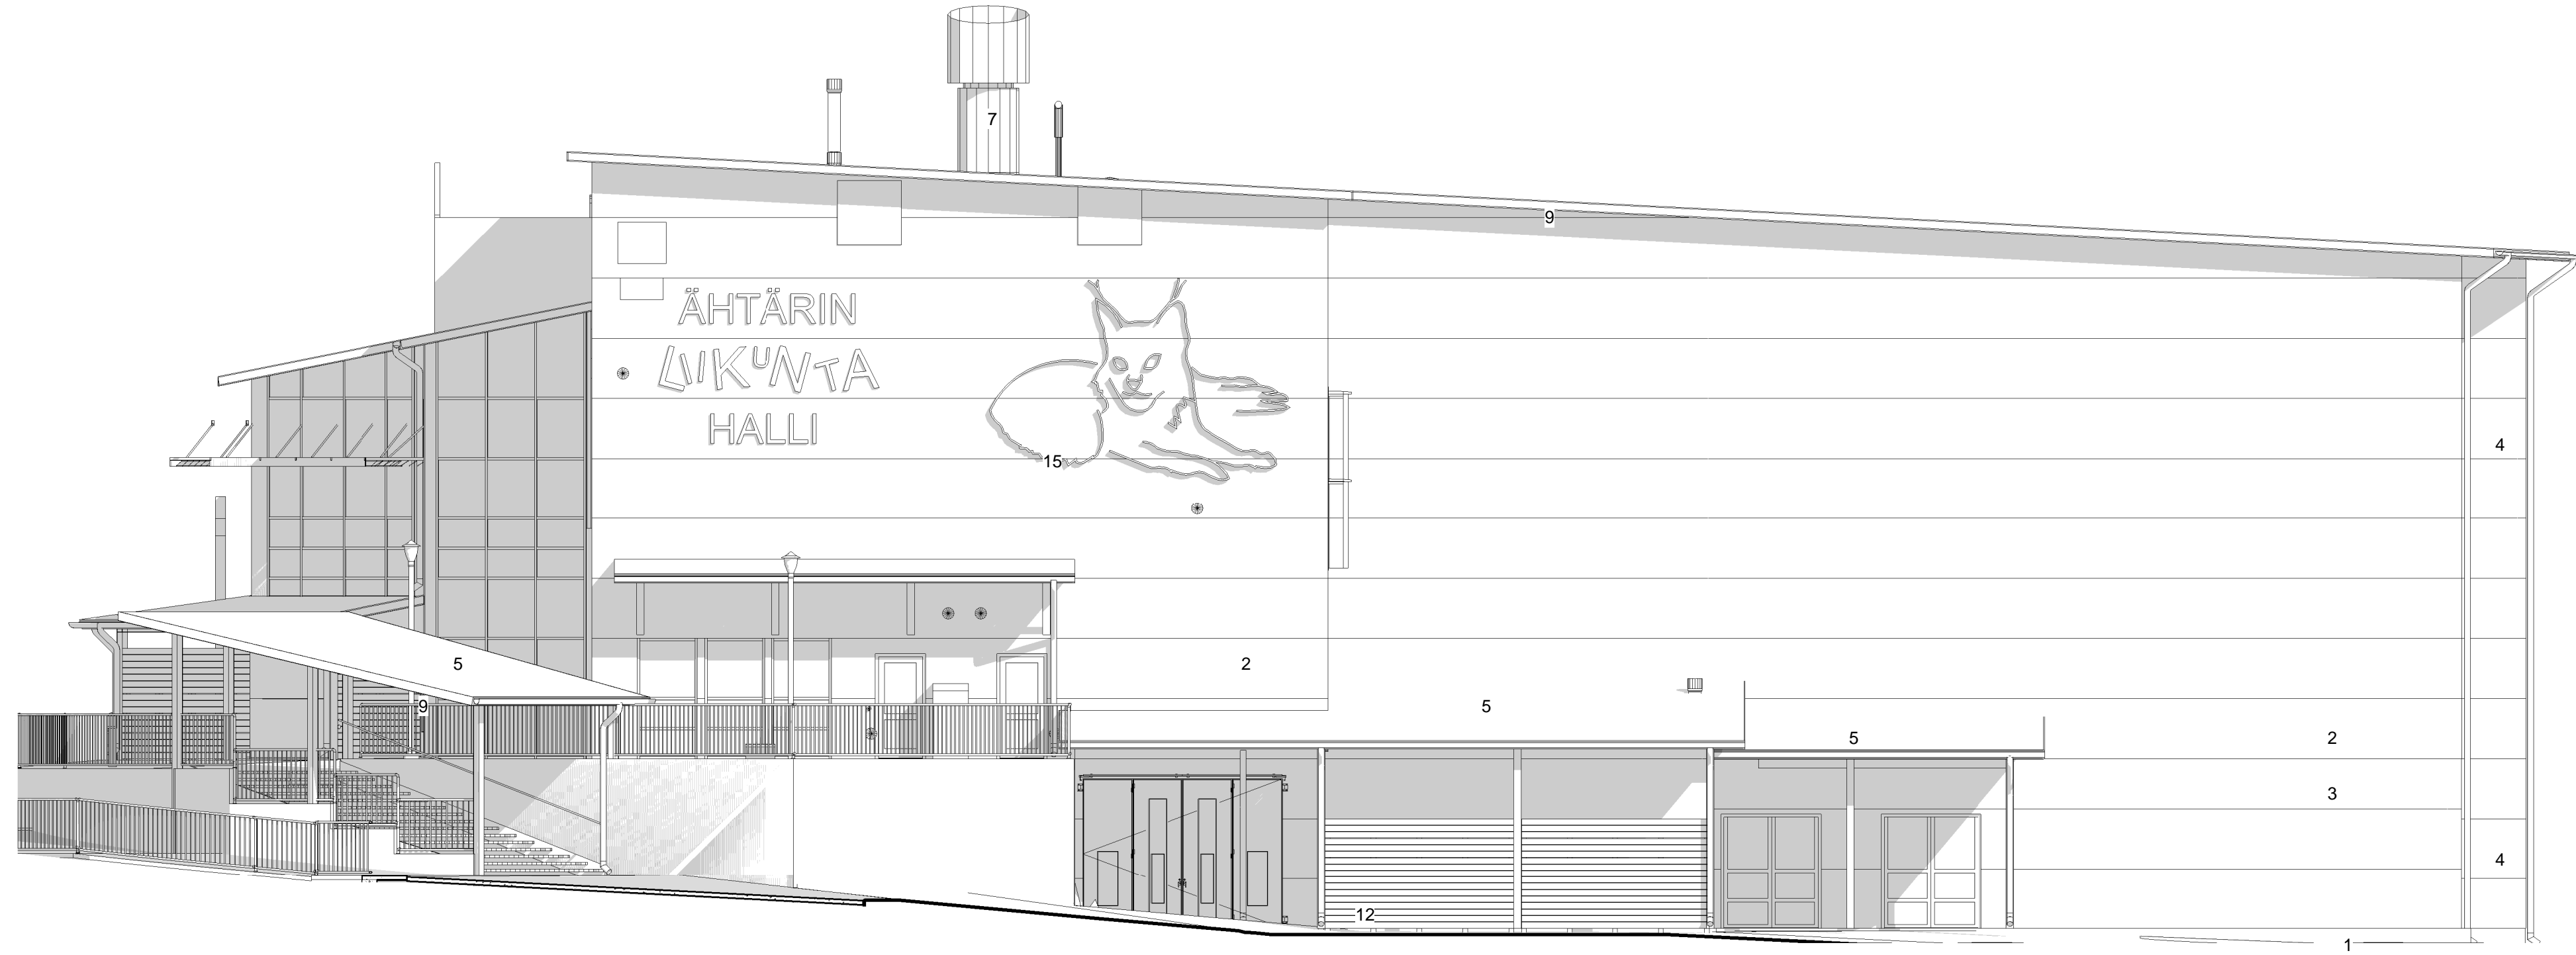

Tunnus		Muutos		Päiväys
Kaupunginosa / Kyliä KESKUSTA	Kortteli / Tila 85	Tontti / Rno 8	Viranomaisen merkintöjä	
Rakennuslupamenopide UUDISRAKENNUS	Piirustuslaji TYÖPIIRUSTUS		Julkiseva numero	
Rakennuksen numero / Rakennusten numerot / Rakennustunnus / Rakennustunnukset				
Rakennuskohde ÄHTÄRIN LIIKUNTAHALLI	Piirustuksen sisältö JULKISIVU ITÄÄN		mittakaava 1:100	
Lukiontie 3 63700 Ähtäri				
Suunnittelijan yhteystiedot: yritys, osoite ja puhelinnumero		Työnumero 0459-1119	Piirustuksen tunnus 105_004	muutos
 ARKKITEHTI- JA INSIOORITOIMISTO MOTIIVI OY KOULUKATU 48, 60100 SEINÄJOKI www.motiivi.fi / 06-4210 5000		Vastuullinen suunnittelija: nimi, tulkinto, allekirjoitus ja päiväys Jorma Keskiäkikönen, arkkitehti SAFA		
Suunnitteluala		Tiedosto		
5.5.2017		AR		