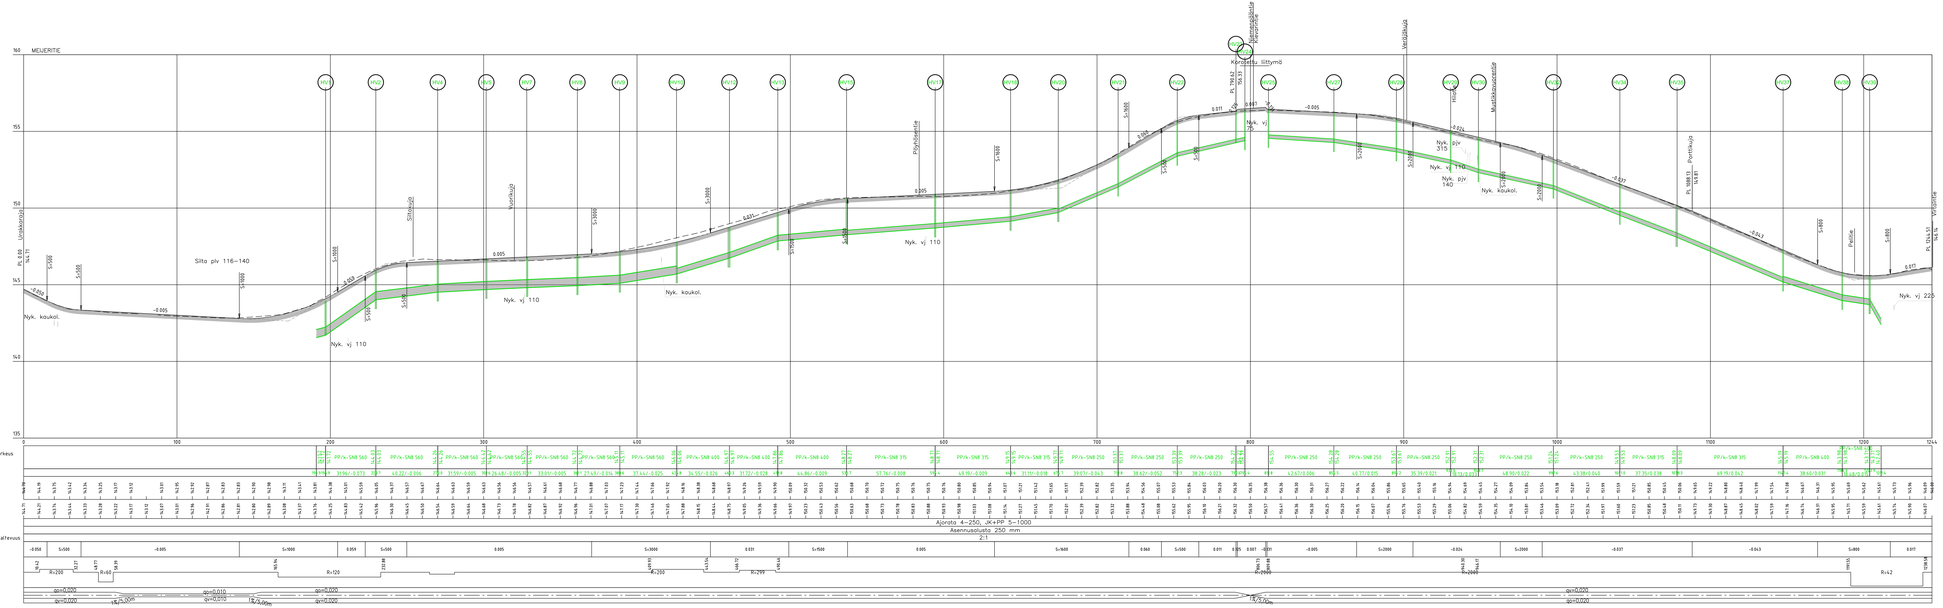

Rev	Muutos	Suun.	Tark.	Hyv.	Pvm

Kohde Äntärin kaupunki Meijeritien parantaminen Katusuunnitelma		Piirustuksen sisältö Pituusleikkaus	Mittakaava 1:1000/1:100
Suunnittelija A.Peltho	Tarkastaja T.Sandberg	Päiväys 16.2.2024	Tasokoordinaatisto / Korkeusjärjestelmä ETRS-GK24/N2000
Yrityksen A.Peltho		Työsuoritus 101005347-012	Laite
AFRY AFRY Finland Oy Postintaival 2 A D 53420 LAPPEENRANTA Puh. 010 3071 etunimi.sukunimi@afry.com		Suunnitelman TKA	Piirustusnumero 201	Muutos

PITUUSLEIKKAUS_MEUERTIE