


PINTAMATERIAALIT JA KÄSITTELYT			
NO	RAKENNEOSA	MATERIAALI	SÄVY
1	SOKKELI	BETONI	LUONNON BETONI
2	SEINÄ 1	JULKISIVULEVY	CEMBRIT S212 WHITE
3	SEINÄ 2	JULKISIVULEVY	CEMBRIT S030 GREY
4	SEINÄ 3	JULKISIVULEVY	CEMBRIT S334 RED
5	VESIKATTO	HUOPA KATE	TUMMA RUSKEA
6	KATONPELLITYKSET	PELTI	TUMMA RUSKEA RR32/RAL 8019
7	KATOLLE TULEVAT IV- ULOSPUHALLUKSET/ RAITISILAMYKSIKÖT JA LUUKUT	PELTI	TUMMA RUSKEA RR32/RAL 8019
8	KATTOTURVALAITTEET	PELTI	TUMMA RUSKEA RR32/RAL 8019
9	RÄYSTÄSLAUDAT/KATOKSEN ALALAUDAT	LAUTA	TUMMA RUSKEA RR32/RAL 8019
10	IKKUNAN ULKOPUIITE JA KARMI	TUMMA HARMAA	TUMMA HARMAA S 6502-Y/RAL 7012
11	IKKUNAN VESIPELTI	TUMMA HARMAA	TUMMA HARMAA RAL 7012
12	LAUTA SEINÄKKEET	TUMMA HARMAA	TUMMA HARMAA S 6502-Y/RAL 7012
13	ULKO-OVET	ALUMINI	TUMMA RUSKEA RR32/RAL 8019
14	METALLIPILARIT	METALLI	TUMMA RUSKEA RR32/RAL 8019
15	ILVES KUVIO	METALLI	TUMMA RUSKEA RR32/RAL 8019
16	IKKUNASEINÄ	ALUMIINI/LASI	KTS. IKKUNAKAAVIO
17	VESIKOURUT JA SYÖKSYT	METALLI	TUMMA RUSKEA RR32/RAL 8019

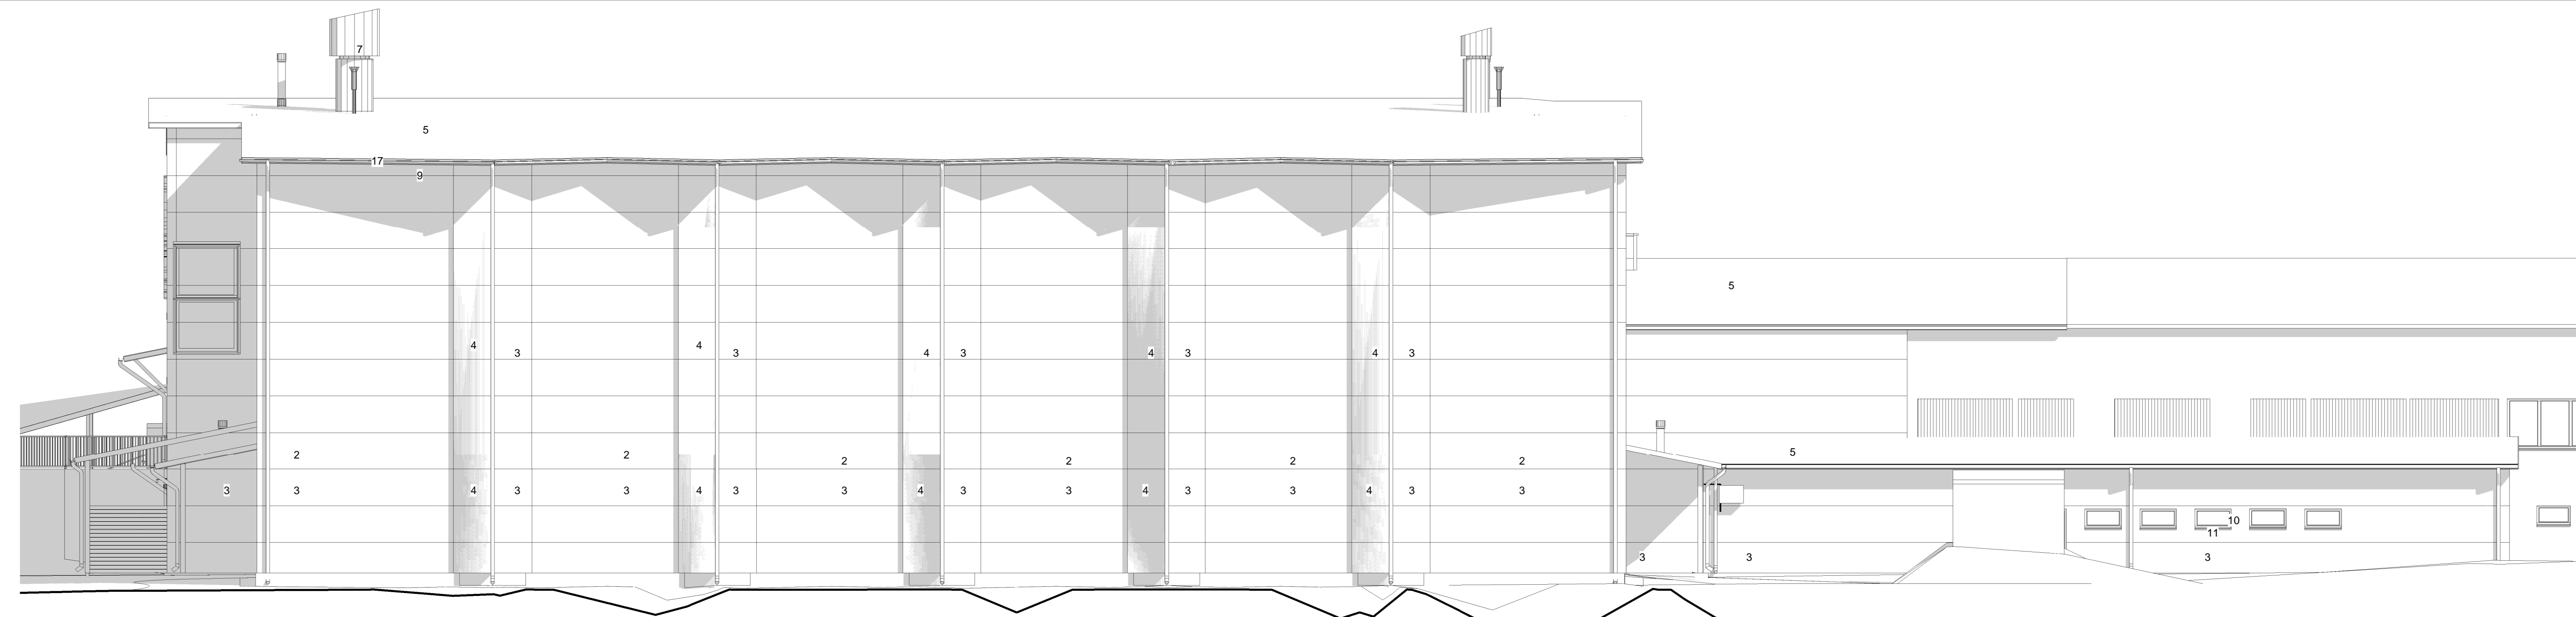

Tunnus	Muutos			Päiväys
Kaupunginosa / Kyla KESKUSTA	Korttel / Tila 85	Tontti / Rno 8	Viranomaisen merkintä	
Rakennuslupamenetelmä UUDISRAKENNUS	Pirustustyyppi TYÖPIRUSTUS			Julkaisu numero
Rakennuksen numero / Rakennusten numerot / Rakennustunnus / Rakennustunnukset				
Rakennusohje AHTÄRIN LIIKUNTAHALLI	Pirustuksen sisältö JULKISIVU POHJOISEEN			mittakaava 1:100
Lukiontie 3 63700 Ahtäri	Työnumero 0459-1119	Pirustuksen tunnus 105_003	muutos	
Suunnittelijan yhteystiedot: yritys, osoite ja puhelinnumero ARKKITEHTI- JA INSINÖÖRITOIMISTO MOTIIVI OY KOULUKATU 4B, 60100 SEINAJOKI www.motivi.fi / 06-4210 5000	Vastuullinen suunnittelija: nimi, tutkinto, allekirjoitus ja päiväys Jorma Keskiikkonen, arkkitehti SAFA			
Suunnittelija AR			Tiedosto	
5.5.2017				